



PORTAL 3
PLANTA PRIMERA D
TIPO 8

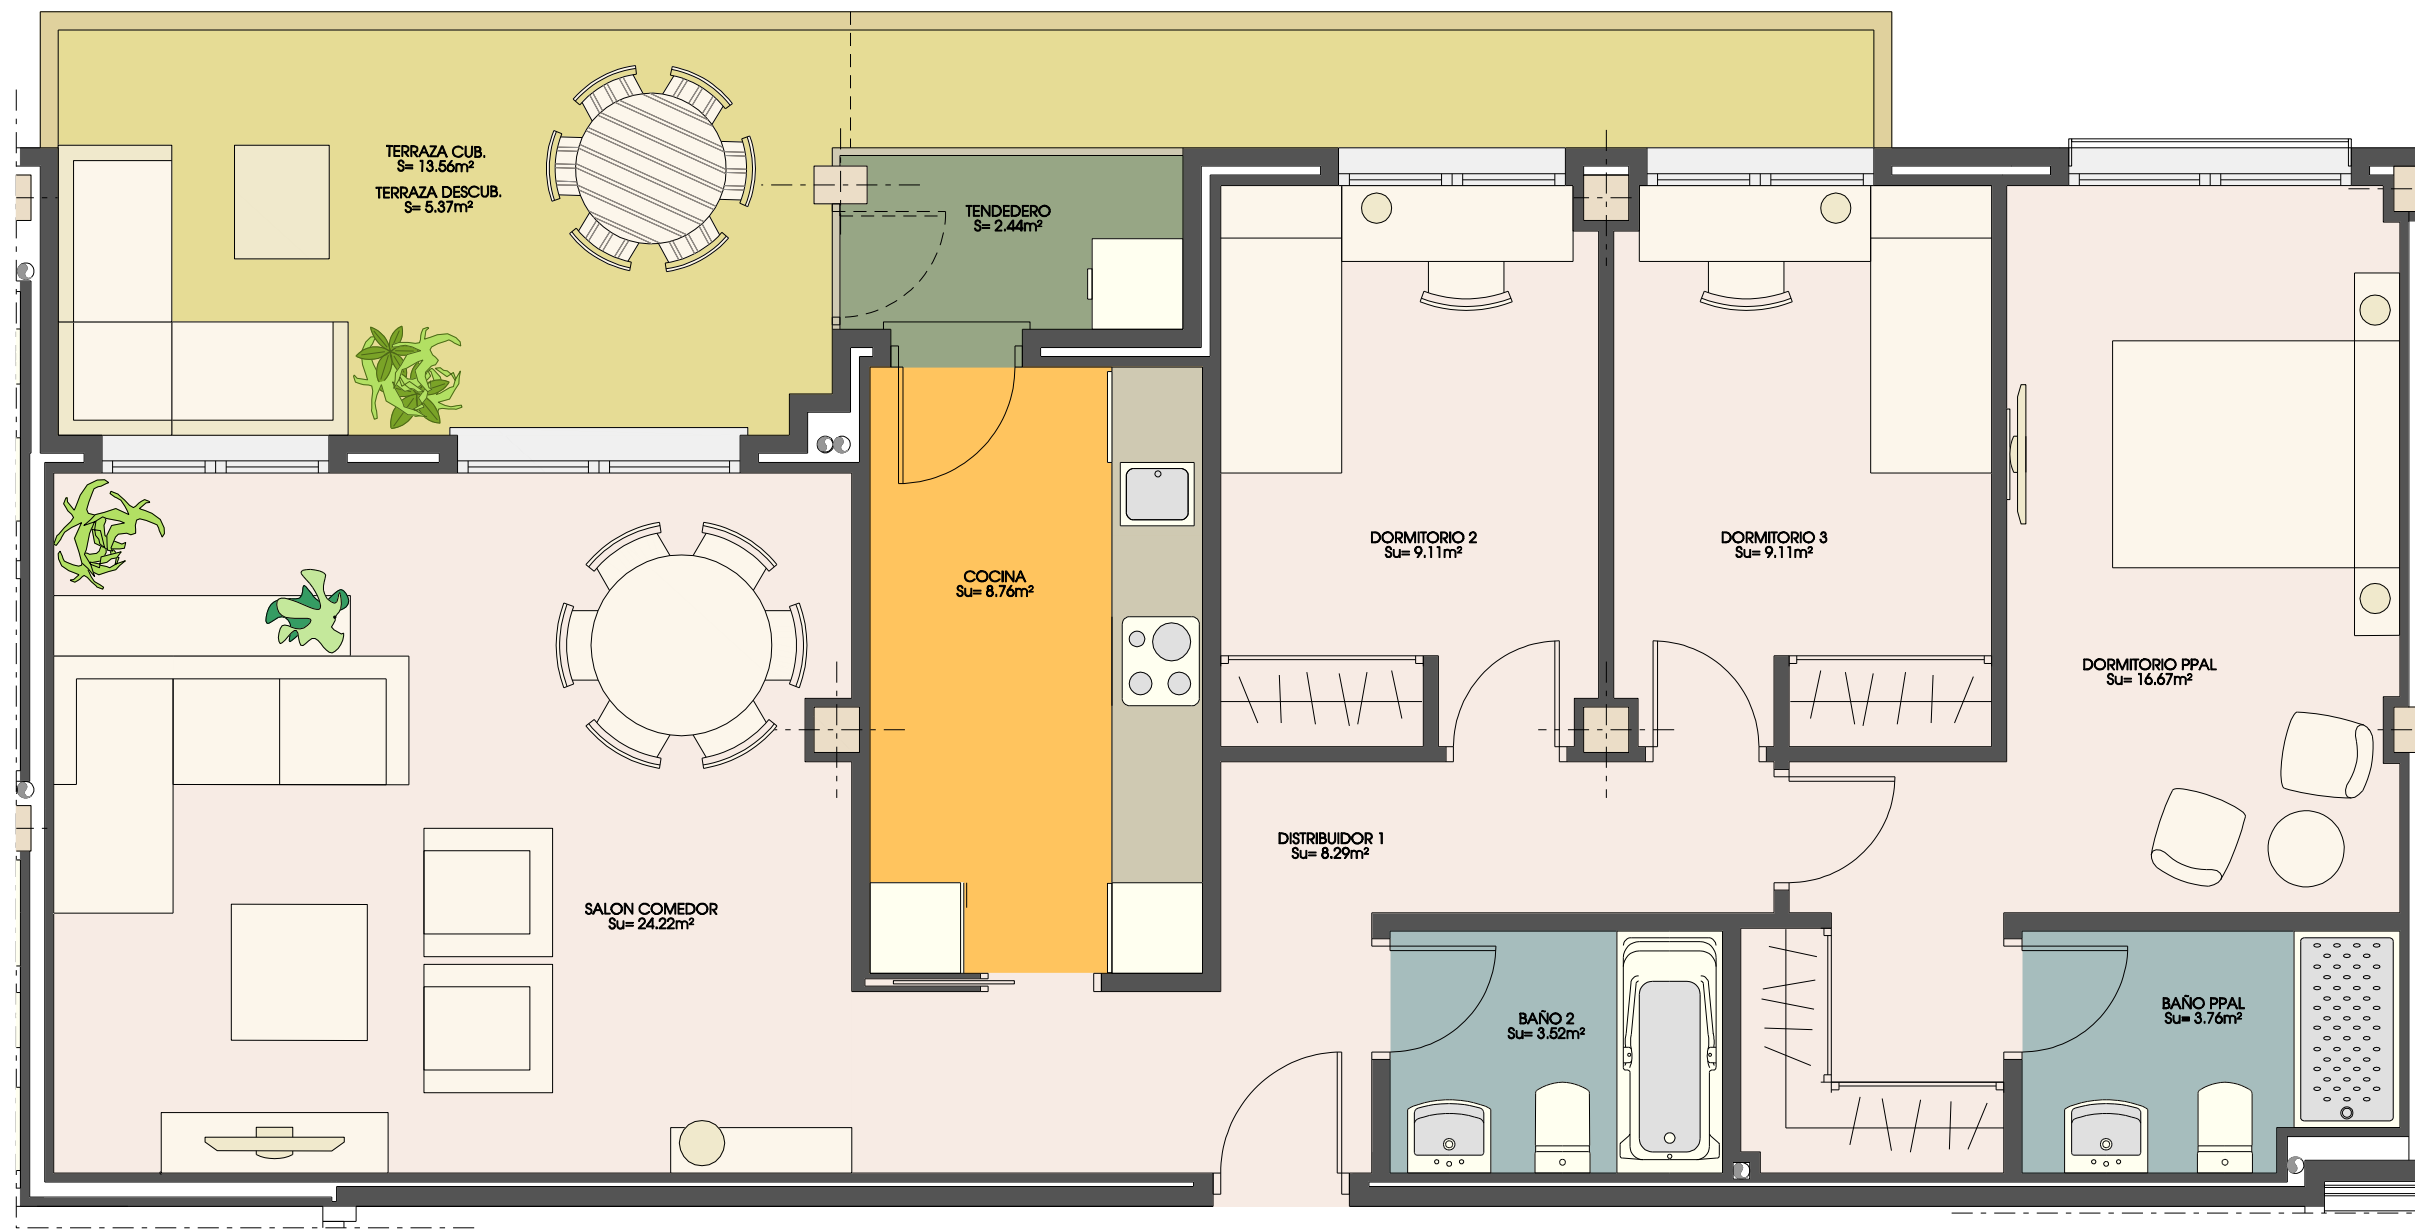

3 DORMITORIOS
SUP. UTIL= 91.44m²
SUP. CONSTRUIDA = 123.51m²

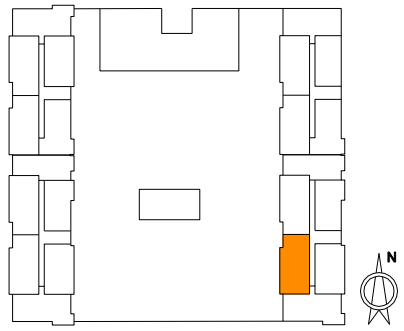

*Las moquetas reflejadas en plano son indicativas, supeditadas al desarrollo del proyecto de ejecución.
*El mobiliario, incluso el de la cocina, así como su disposición no es contractual.
*Las superficies son aproximadas, pudiendo variar $\pm 3\%$
*Este plano corresponde al proyecto comercial, durante el desarrollo del proyecto de ejecución podrá sufrir algunas modificaciones debidas a motivos técnicos.