



PORTAL 3
PLANTA PRIMERA F
TIPO 31

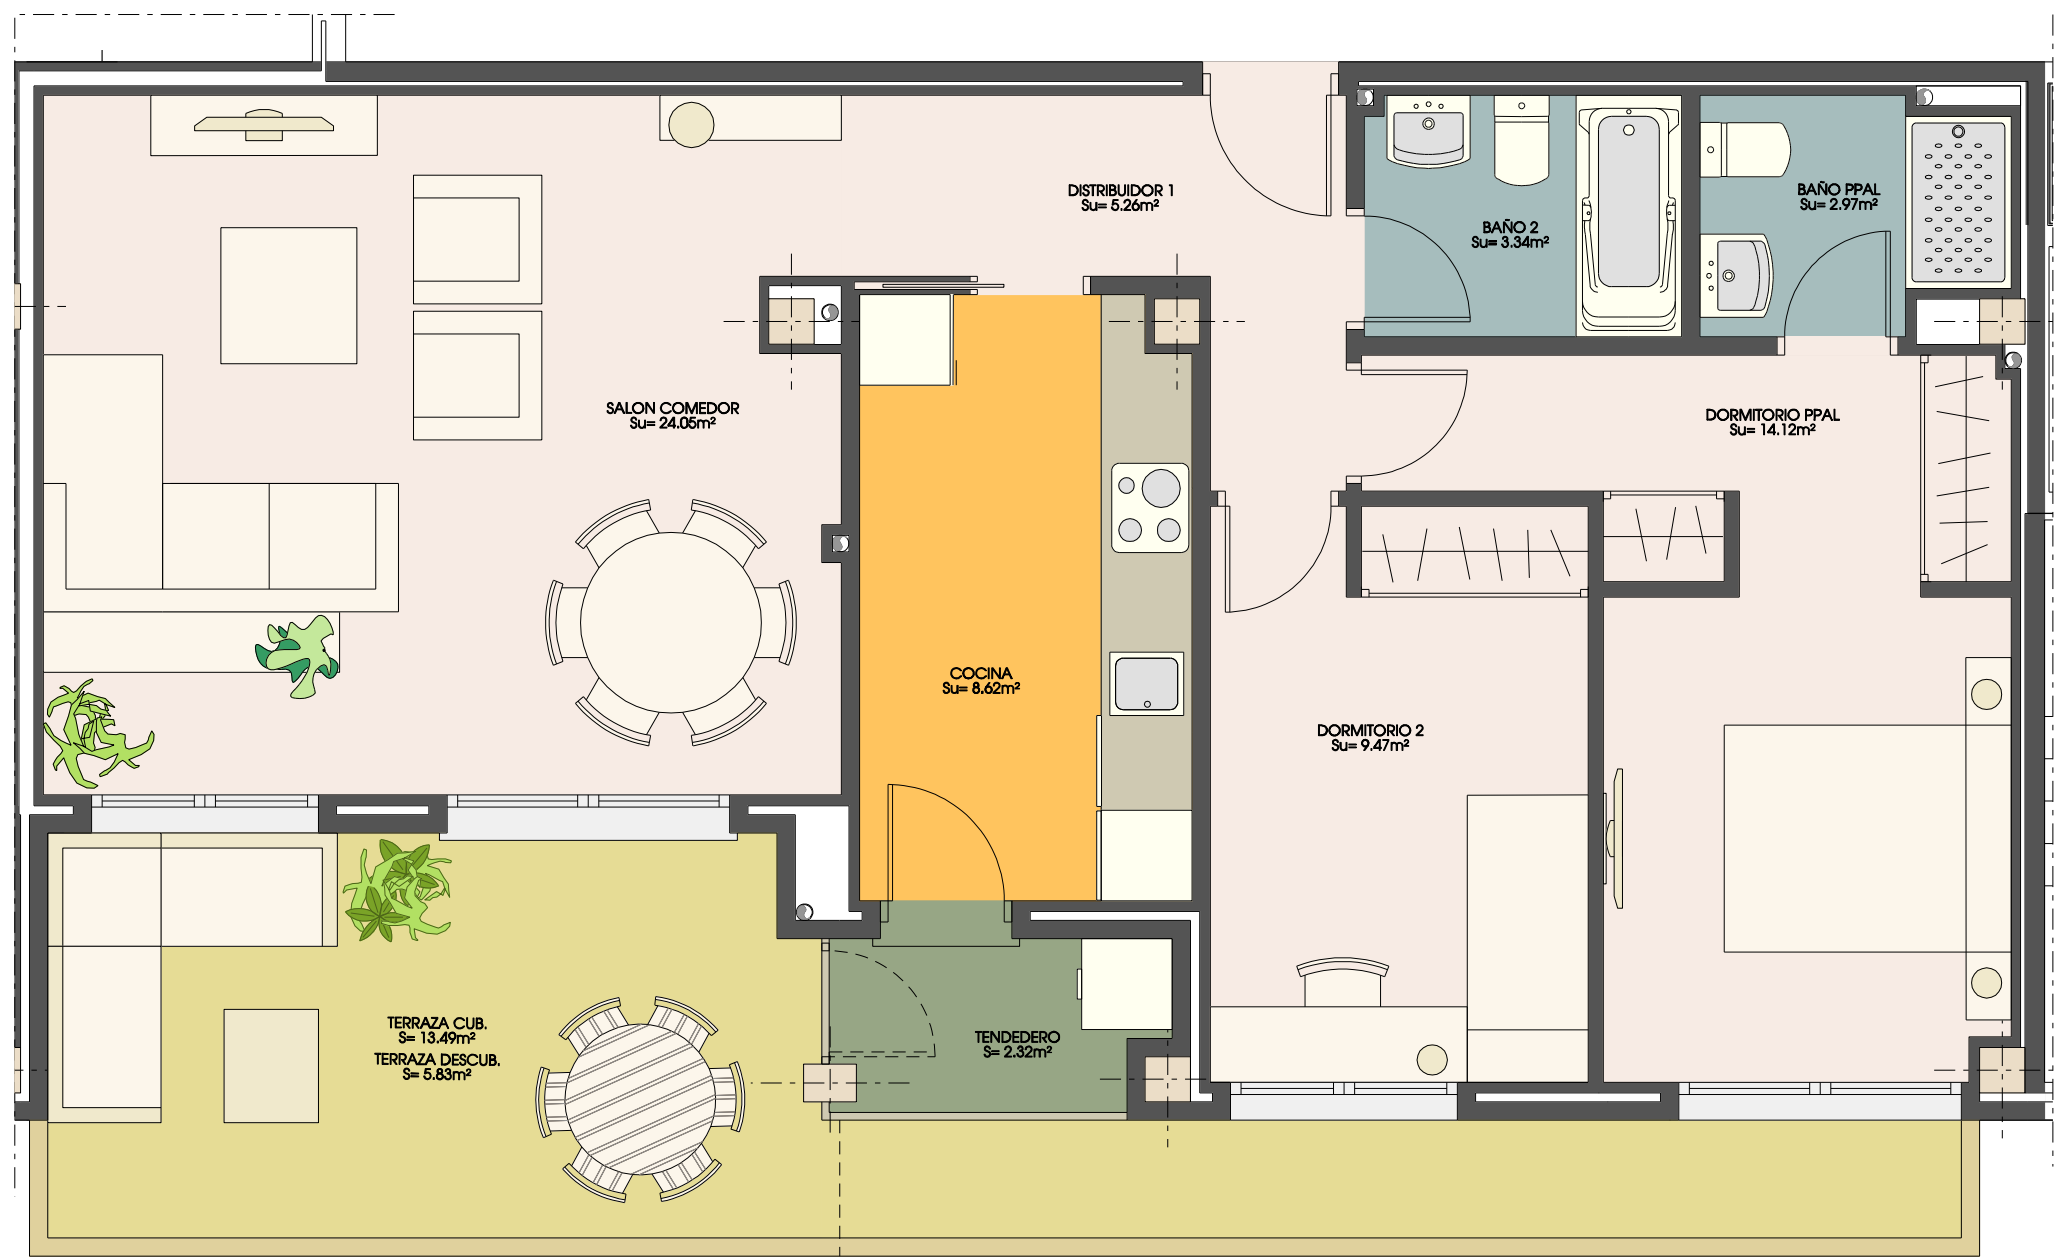

2 DORMITORIOS	
SUP. UTIL=	75.74m ²
SUP. CONSTRUIDA =	102.30m ²

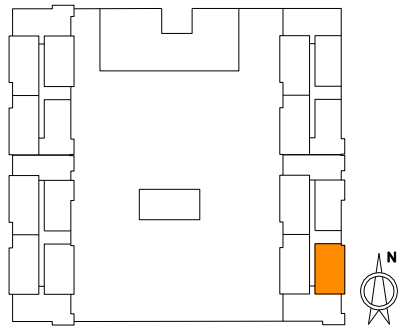

*Las moquetas reflejadas en plano son indicativas, supeditadas al desarrollo del proyecto de ejecución.
*El mobiliario, incluso el de la cocina, así como su disposición no es contractual.
*Las superficies son aproximadas, pudiendo variar $\pm 3\%$
*Este plano corresponde al proyecto comercial, durante el desarrollo del proyecto de ejecución podrá sufrir algunas modificaciones debidas a motivos técnicos.

