



PORTAL 3
PLANTA SEGUNDA A
TIPO 10

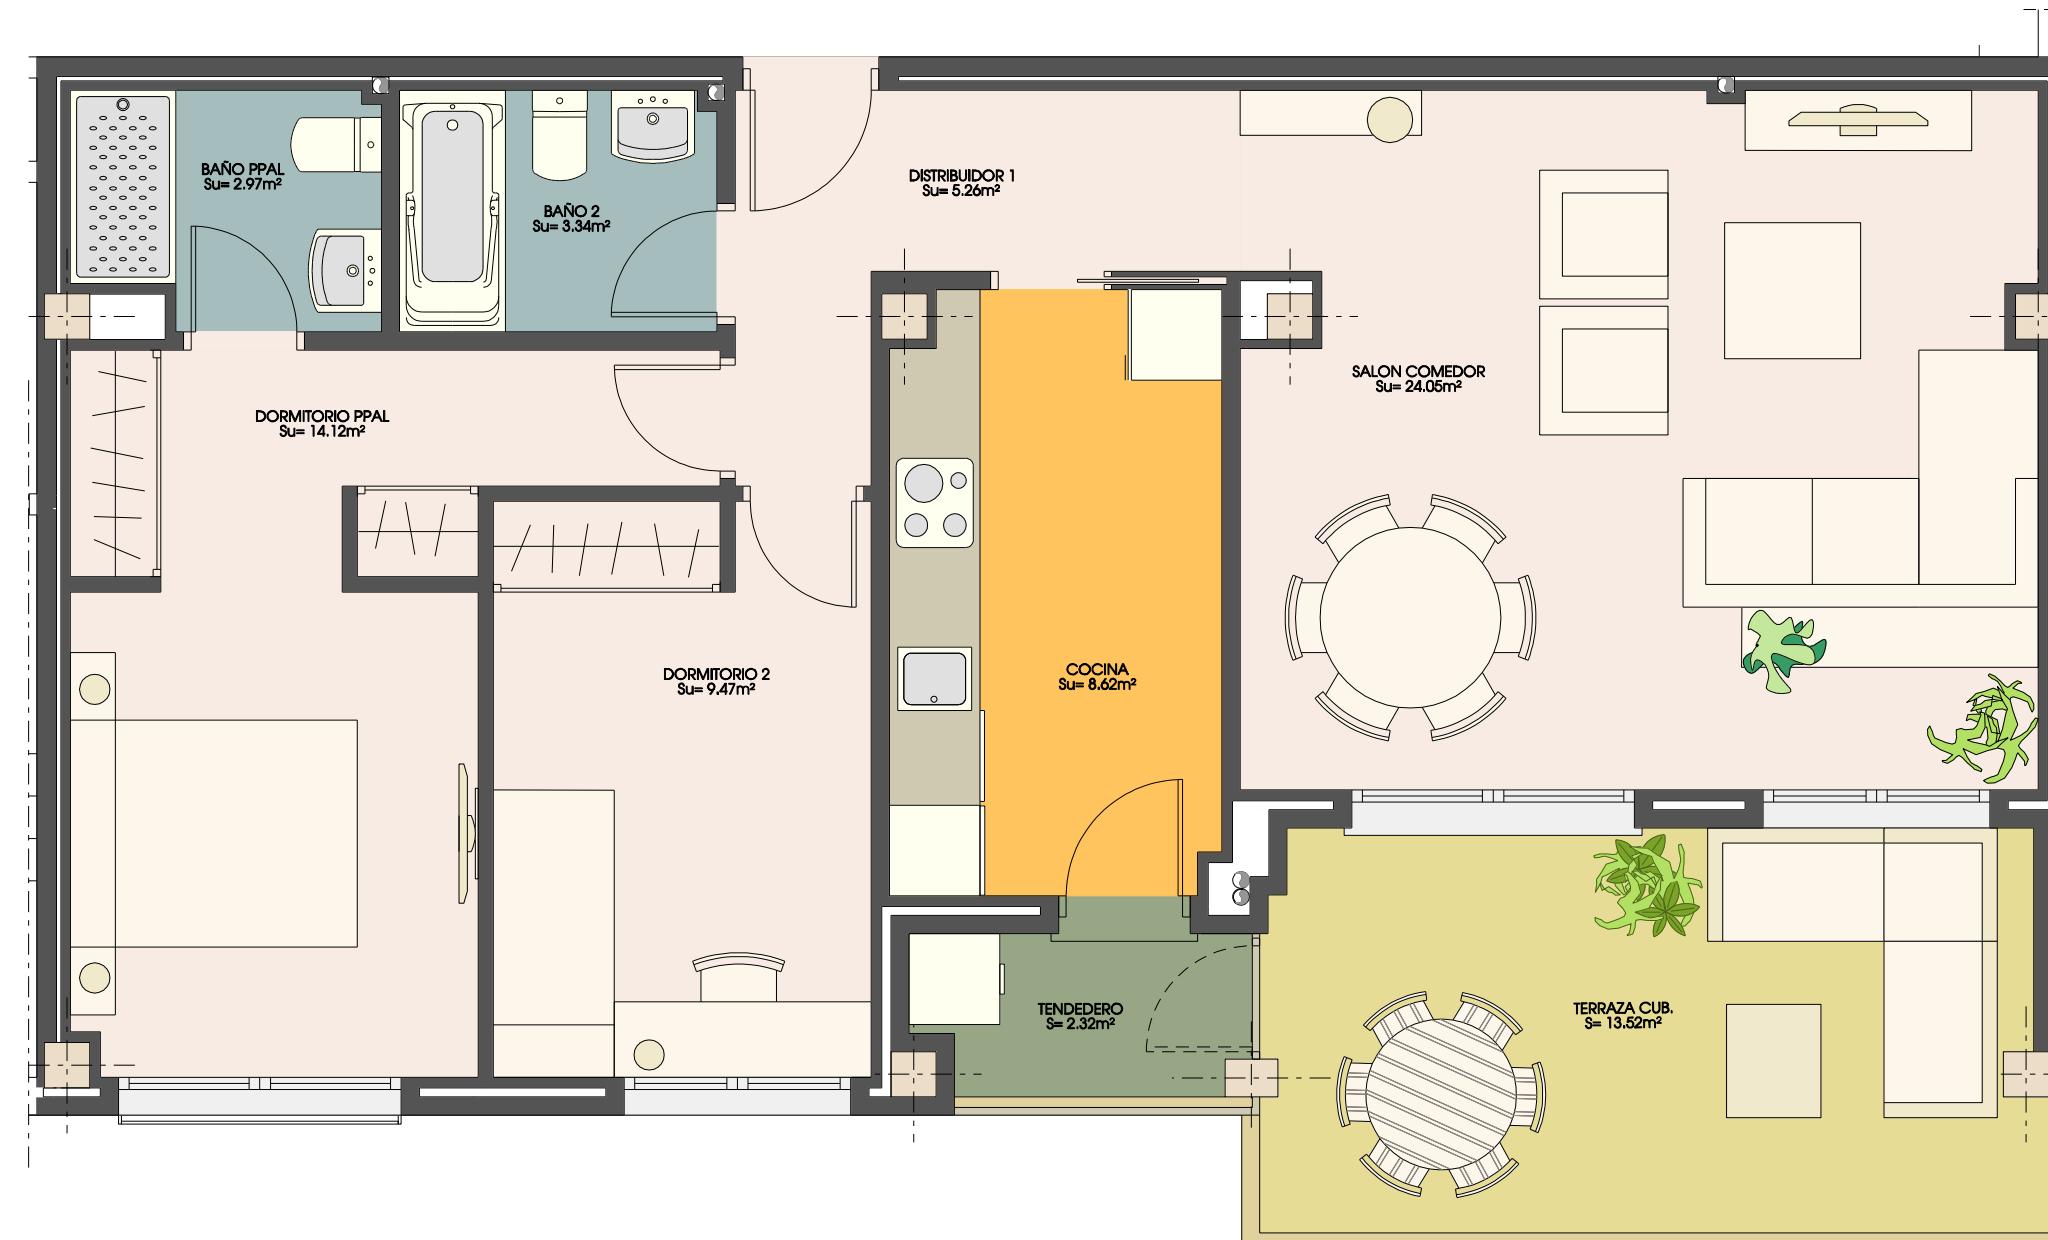

2 DORMITORIOS

SUP. UTIL= 75.75m²
SUP. CONSTRUIDA = 102.32m²

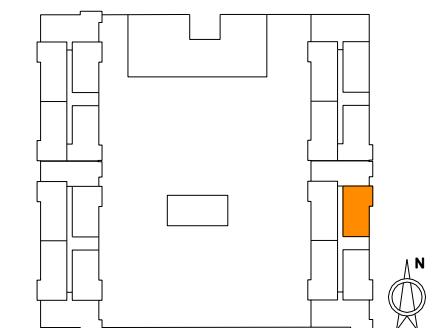

*Las moquetas reflejadas en plano son indicativas, supeditadas al desarrollo del proyecto de ejecución.

*El mobiliario, incluso el de la cocina, así como su disposición no es contractual.

*Las superficies son aproximadas, pudiendo variar ±3%.

*Este plano corresponde al proyecto comercial, durante el desarrollo del proyecto de ejecución podrá sufrir algunas modificaciones debidas a motivos técnicos.

0 1 2 3 4
METROS