



PORTAL 3
PLANTA CUARTA A
TIPO 14

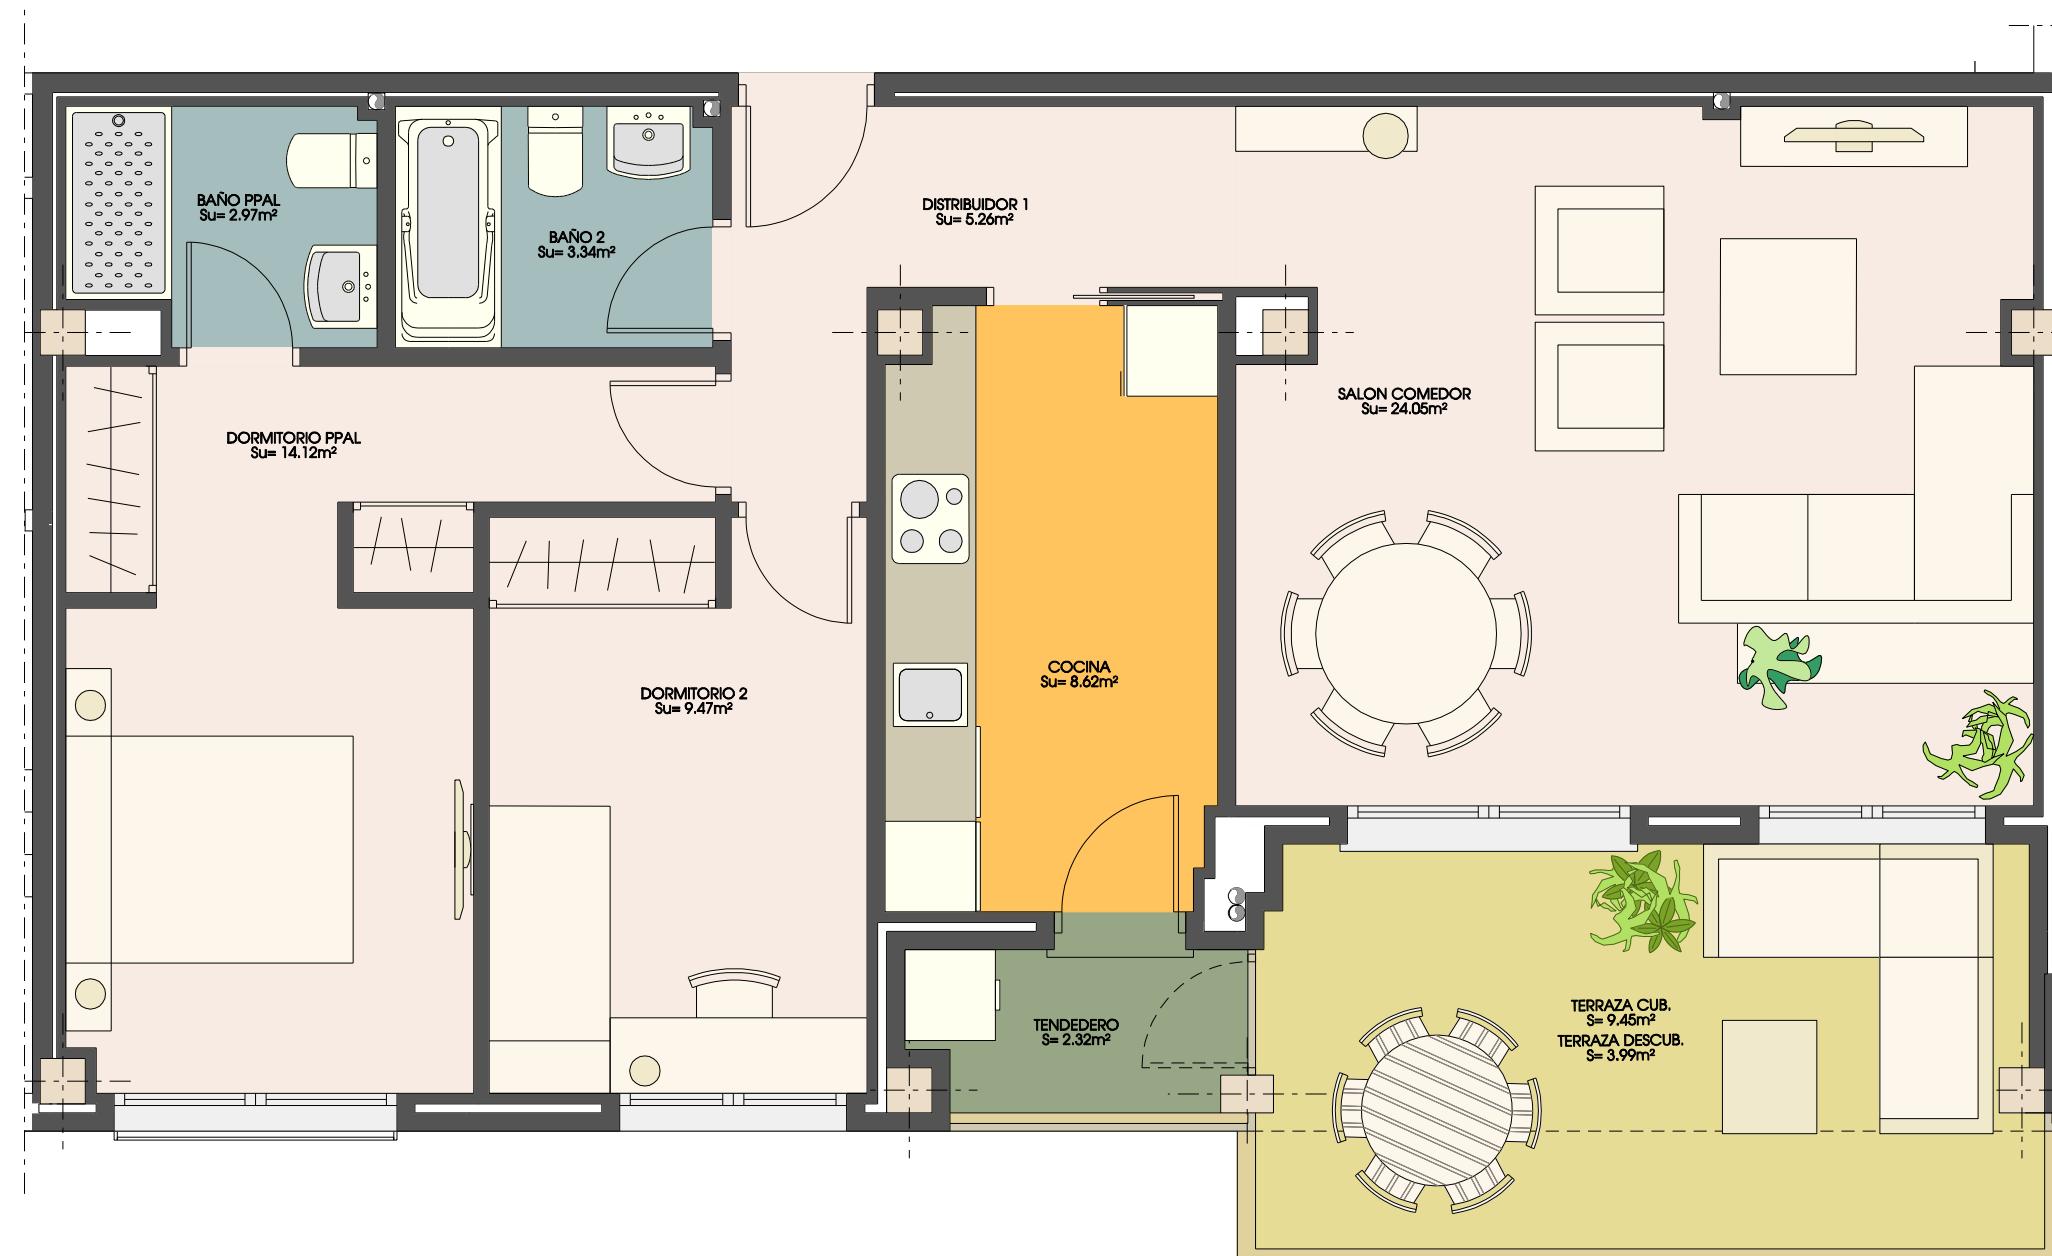

2 DORMITORIOS

SUP. UTIL= 73.72m²
SUP. CONSTRUIDA = 99.57m²

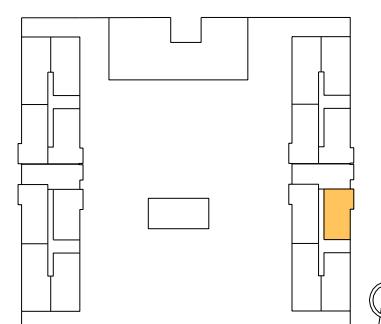

*Las moquetas reflejadas en plano son indicativas, sujetas al desarrollo del proyecto de ejecución.

*El mobiliario, incluso el de la cocina, así como su disposición no es contractual.

*Las superficies son aproximadas, pudiendo variar ±3%.

*Este plano corresponde al proyecto comercial, durante el desarrollo del proyecto de ejecución podrá sufrir algunas modificaciones debidas a motivos técnicos.

