



PORTAL 3
PLANTA CUARTA E
TIPO 21

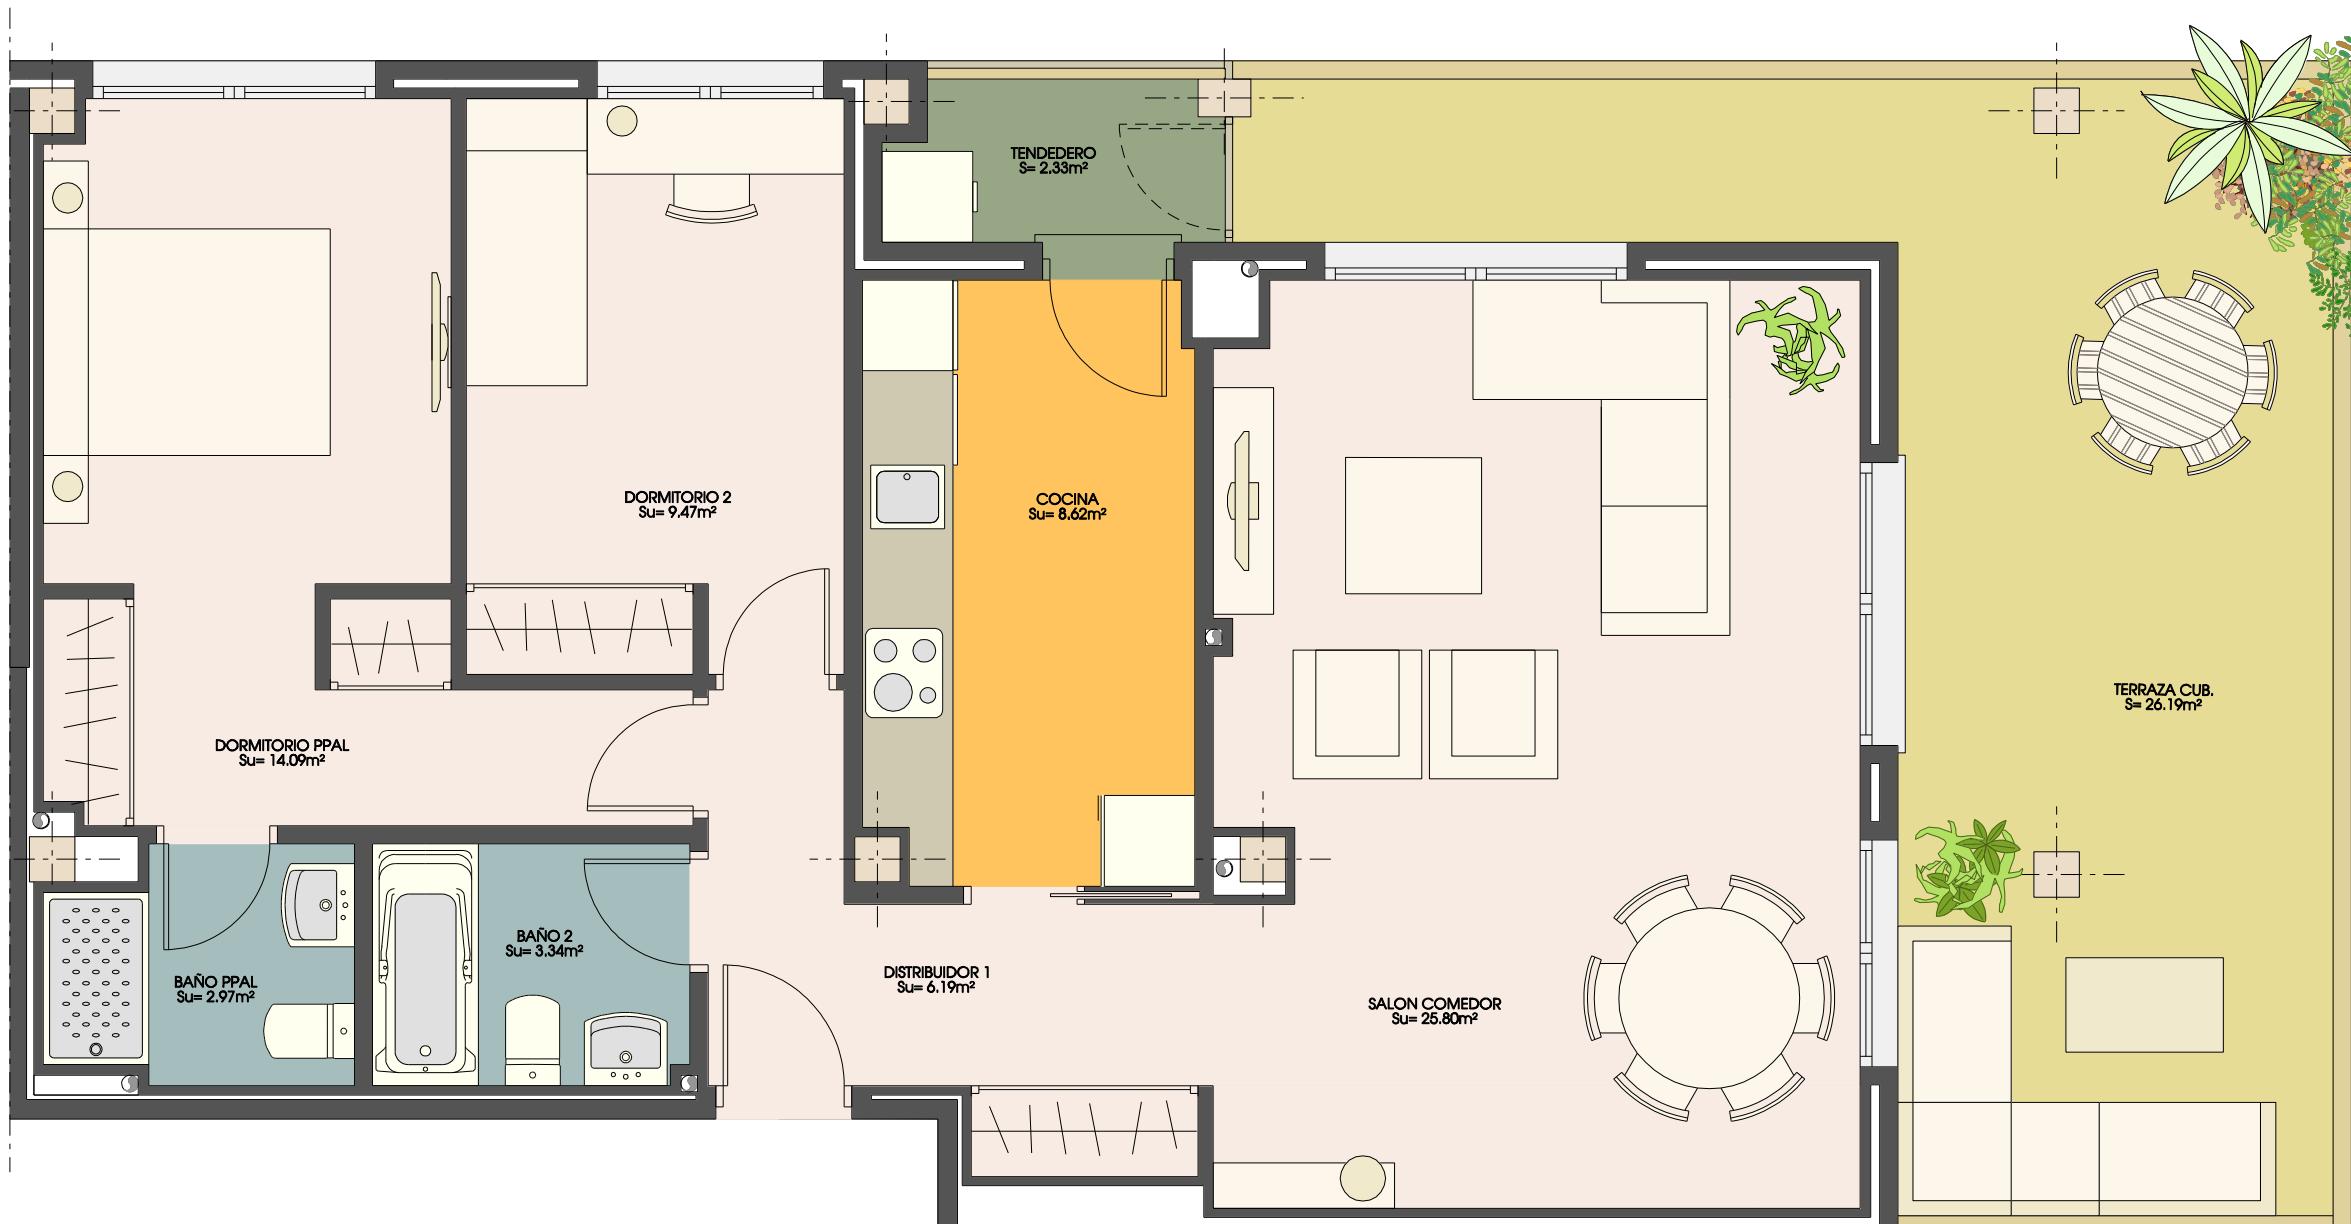

2 DORMITORIOS

SUP. UTIL= $84.74m^2$
SUP. CONSTRUIDA = $114.46m^2$

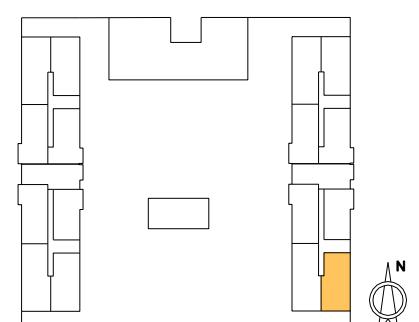

0 1 2 3 4
METROS

*Las moquetas reflejadas en plano son indicativas, supeditadas al desarrollo del proyecto de ejecución.
*El mobiliario, incluso el de la cocina, así como su disposición no es contractual.
*Las superficies son aproximadas, pudiendo variar ±3%.
*Este plano corresponde al proyecto comercial, durante el desarrollo del proyecto de ejecución podrá sufrir algunas modificaciones debidas a motivos técnicos.