
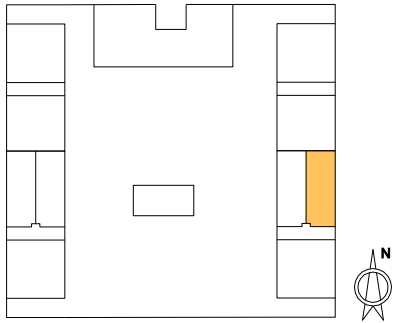


PORTAL 3
PLANTA ATICO A
TIPO 29

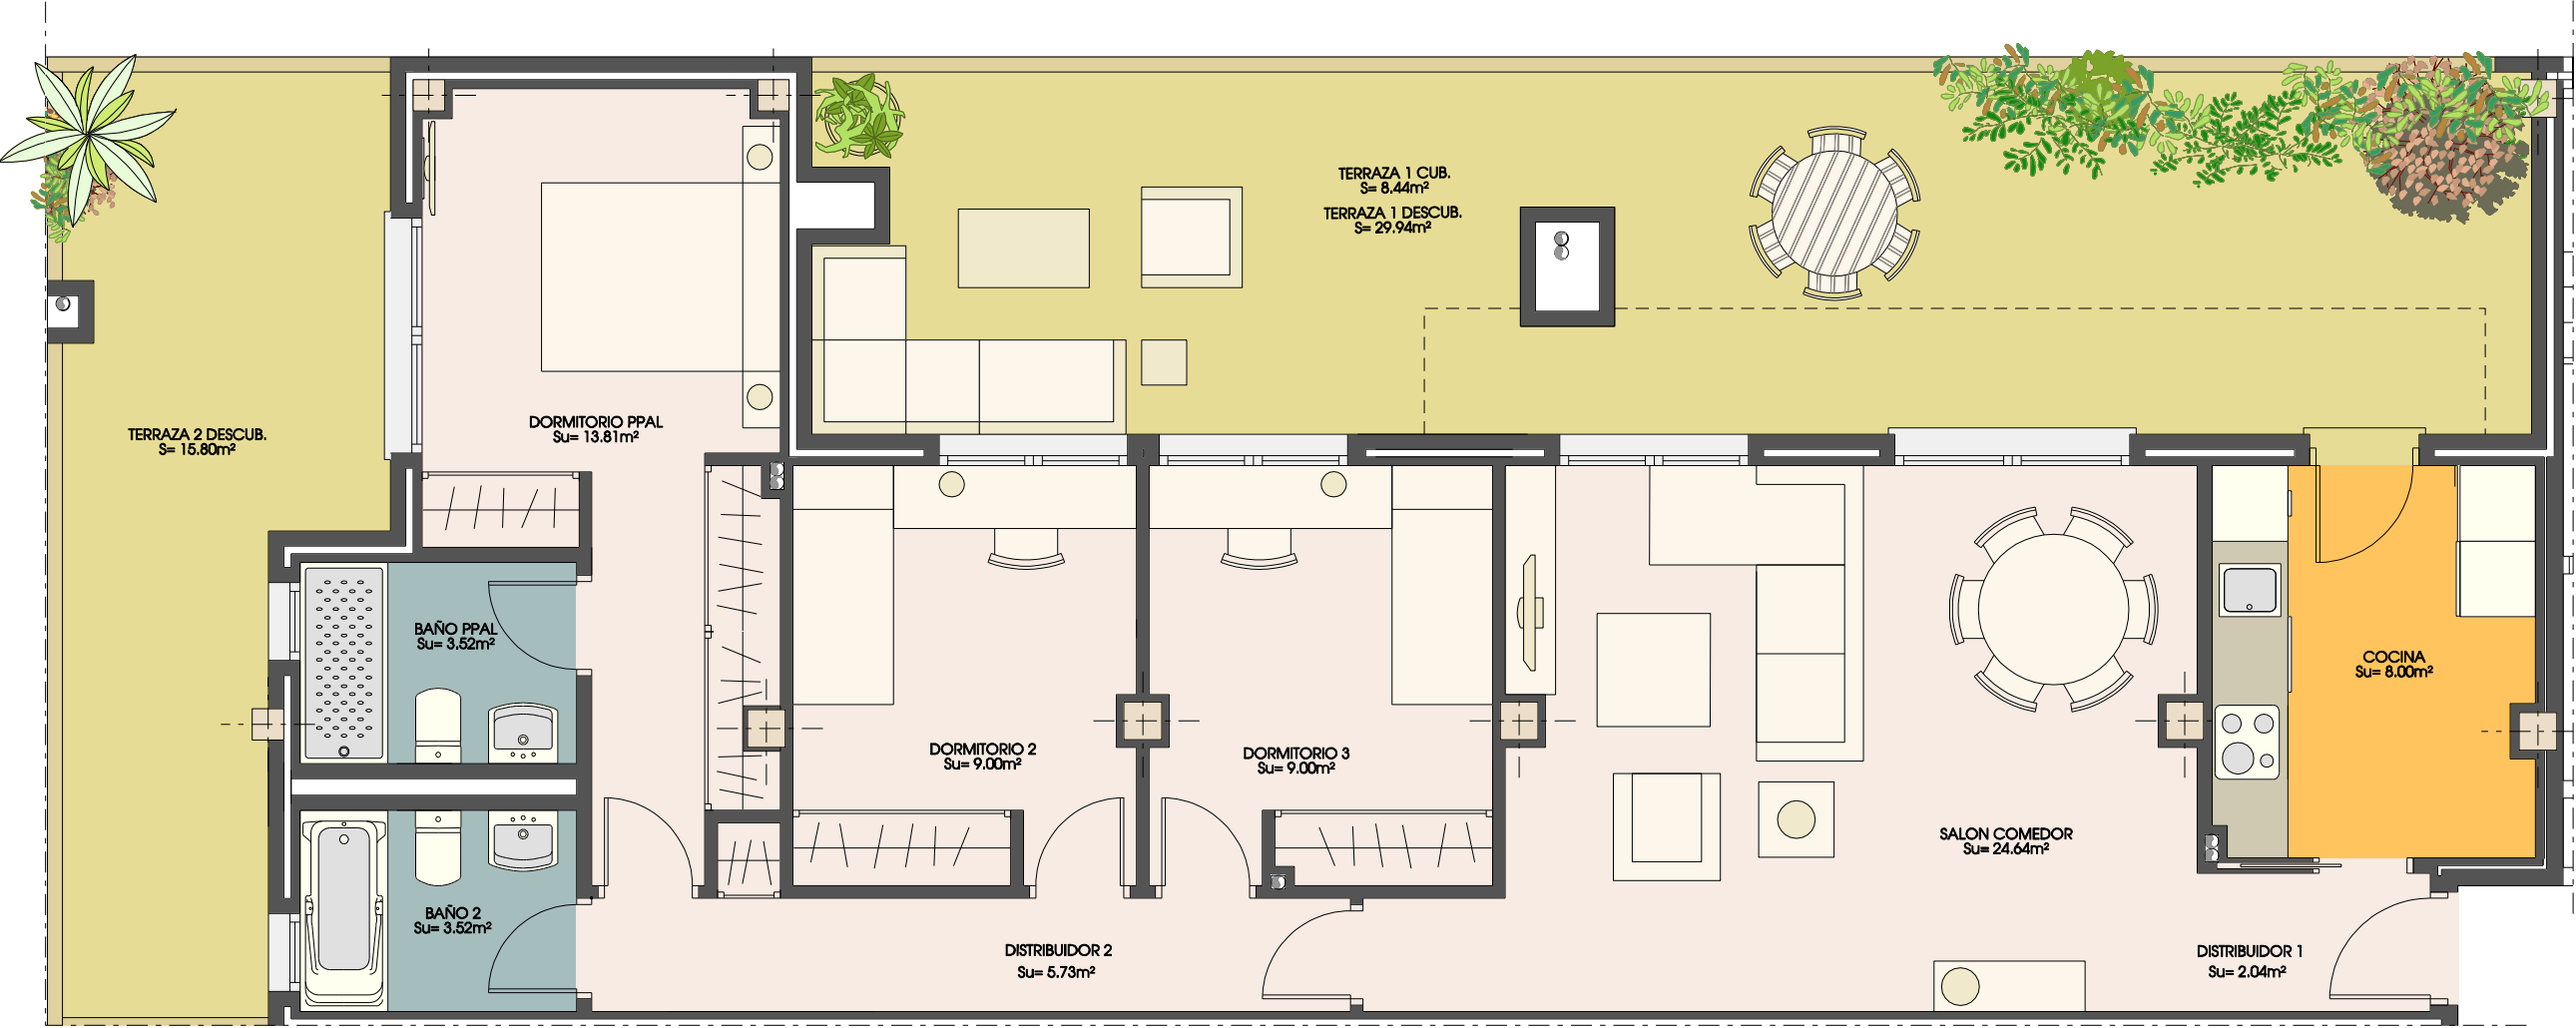

3 DORMITORIOS

SUP. UTIL= 83.48m²
SUP. CONSTRUIDA = 112.76m²

*Las moquetas reflejadas en plano son indicativas, supeditadas al desarrollo del proyecto de ejecución.
*El mobiliario, incluso el de la cocina, así como su disposición no es contractual.
*Las superficies son aproximadas, pudiendo variar $\pm 3\%$
*Este plano corresponde al proyecto comercial, durante el desarrollo del proyecto de ejecución podrá sufrir algunas modificaciones debidas a motivos técnicos.