
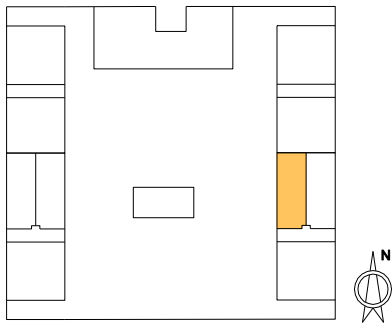


PORTAL 3
PLANTA ATICO B
TIPO 30

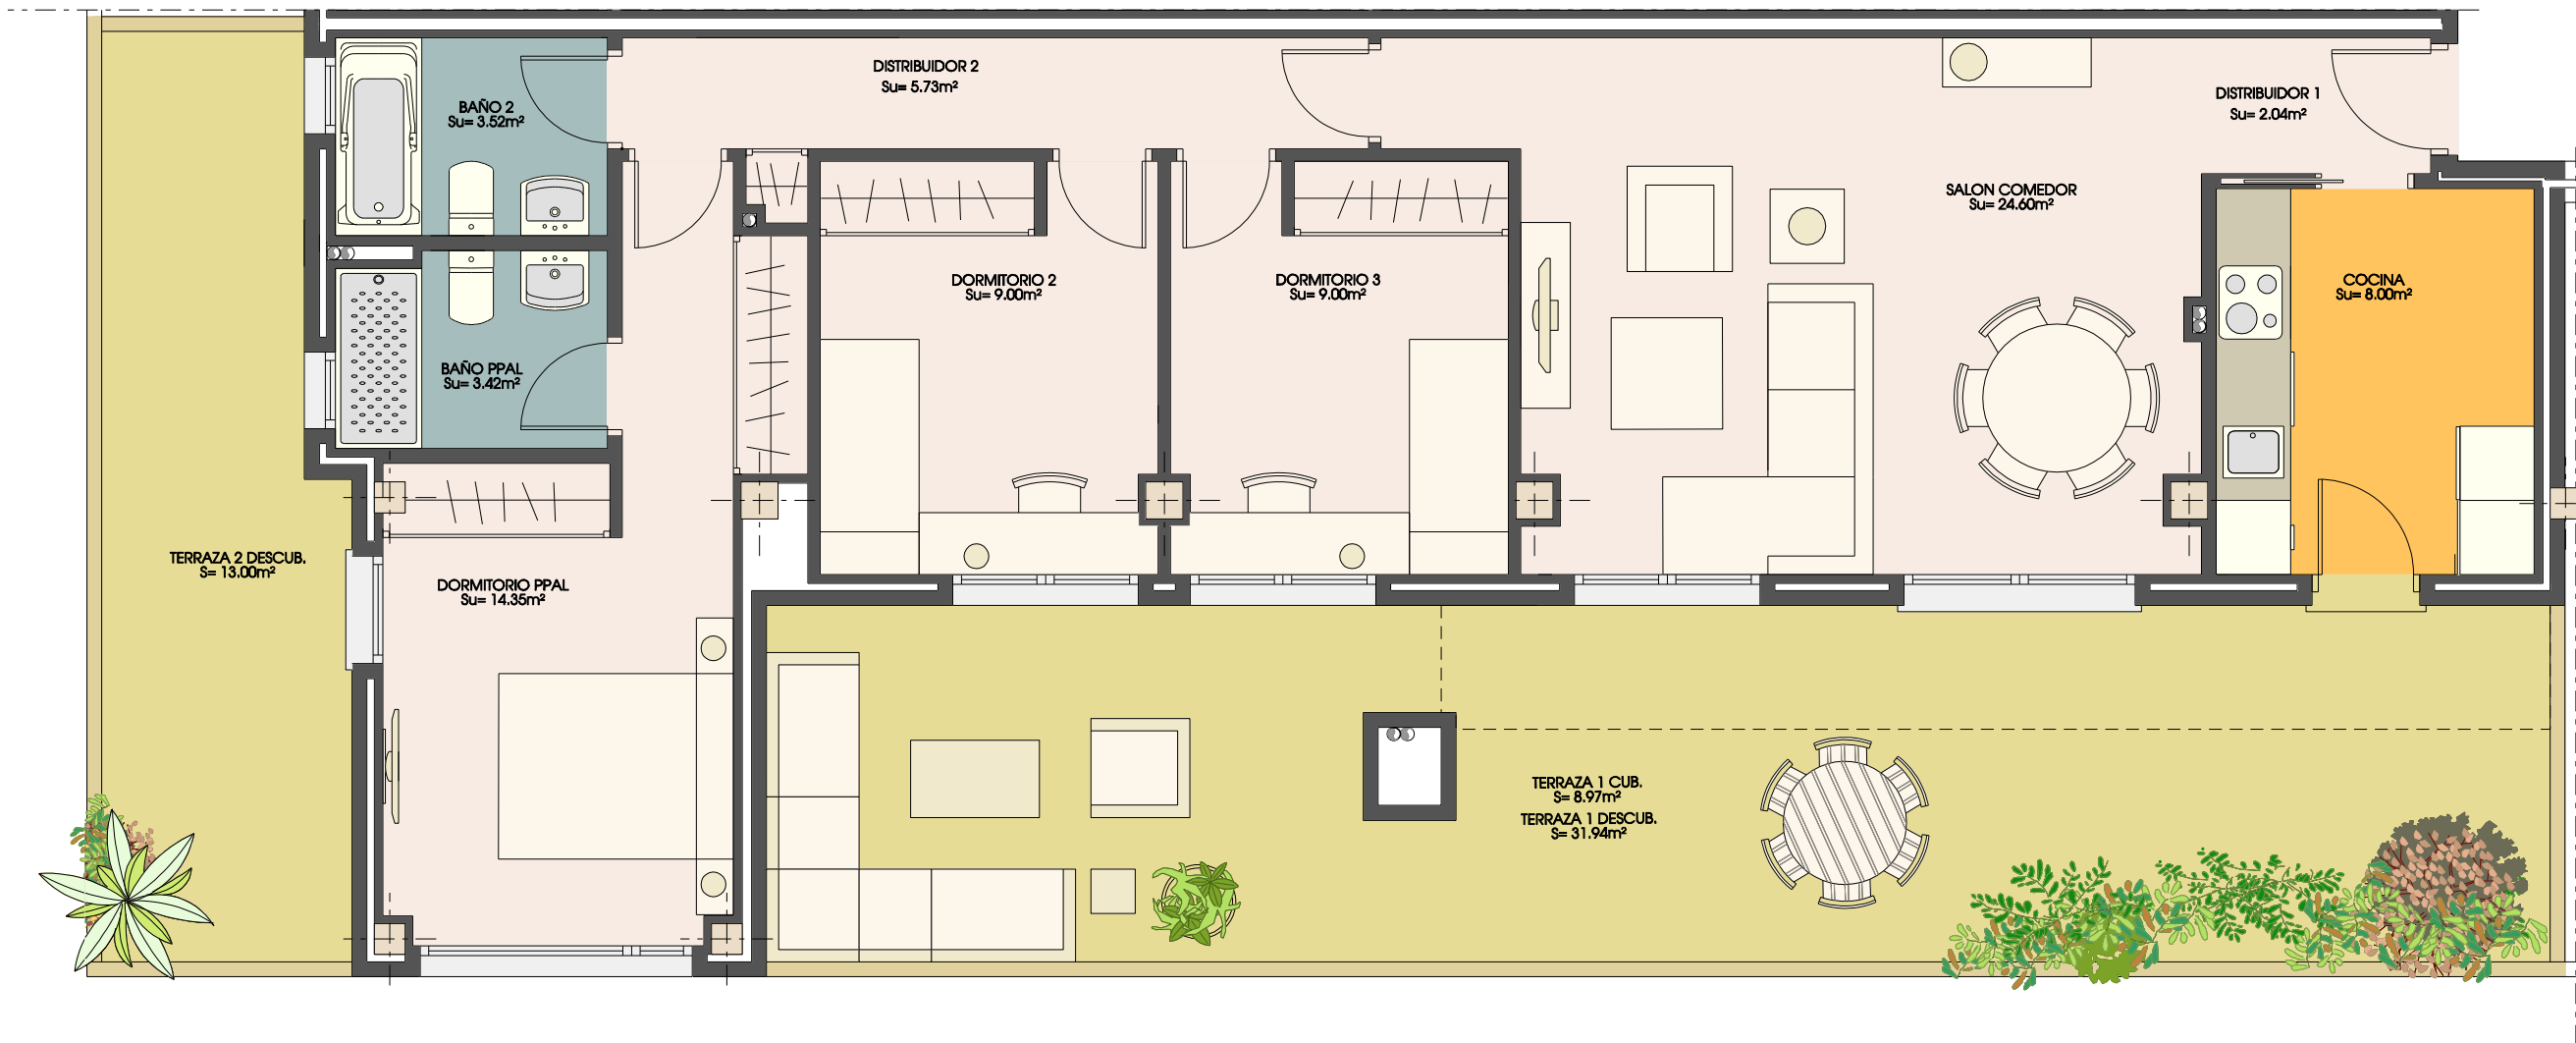

3 DORMITORIOS	
SUP. UTIL=	84.15m ²
SUP. CONSTRUIDA =	113.66m ²

*Las moquetas reflejadas en plano son indicativas, supeditadas al desarrollo del proyecto de ejecución.

*El mobiliario, incluso el de la cocina, así como su disposición no es contractual.

*Las superficies son aproximadas, pudiendo variar $\pm 3\%$

*Este plano corresponde al proyecto comercial, durante el desarrollo del proyecto de ejecución podrá sufrir algunas modificaciones debidas a motivos técnicos.