


PORTAL 4
PLANTA CUARTA B
TIPO 22

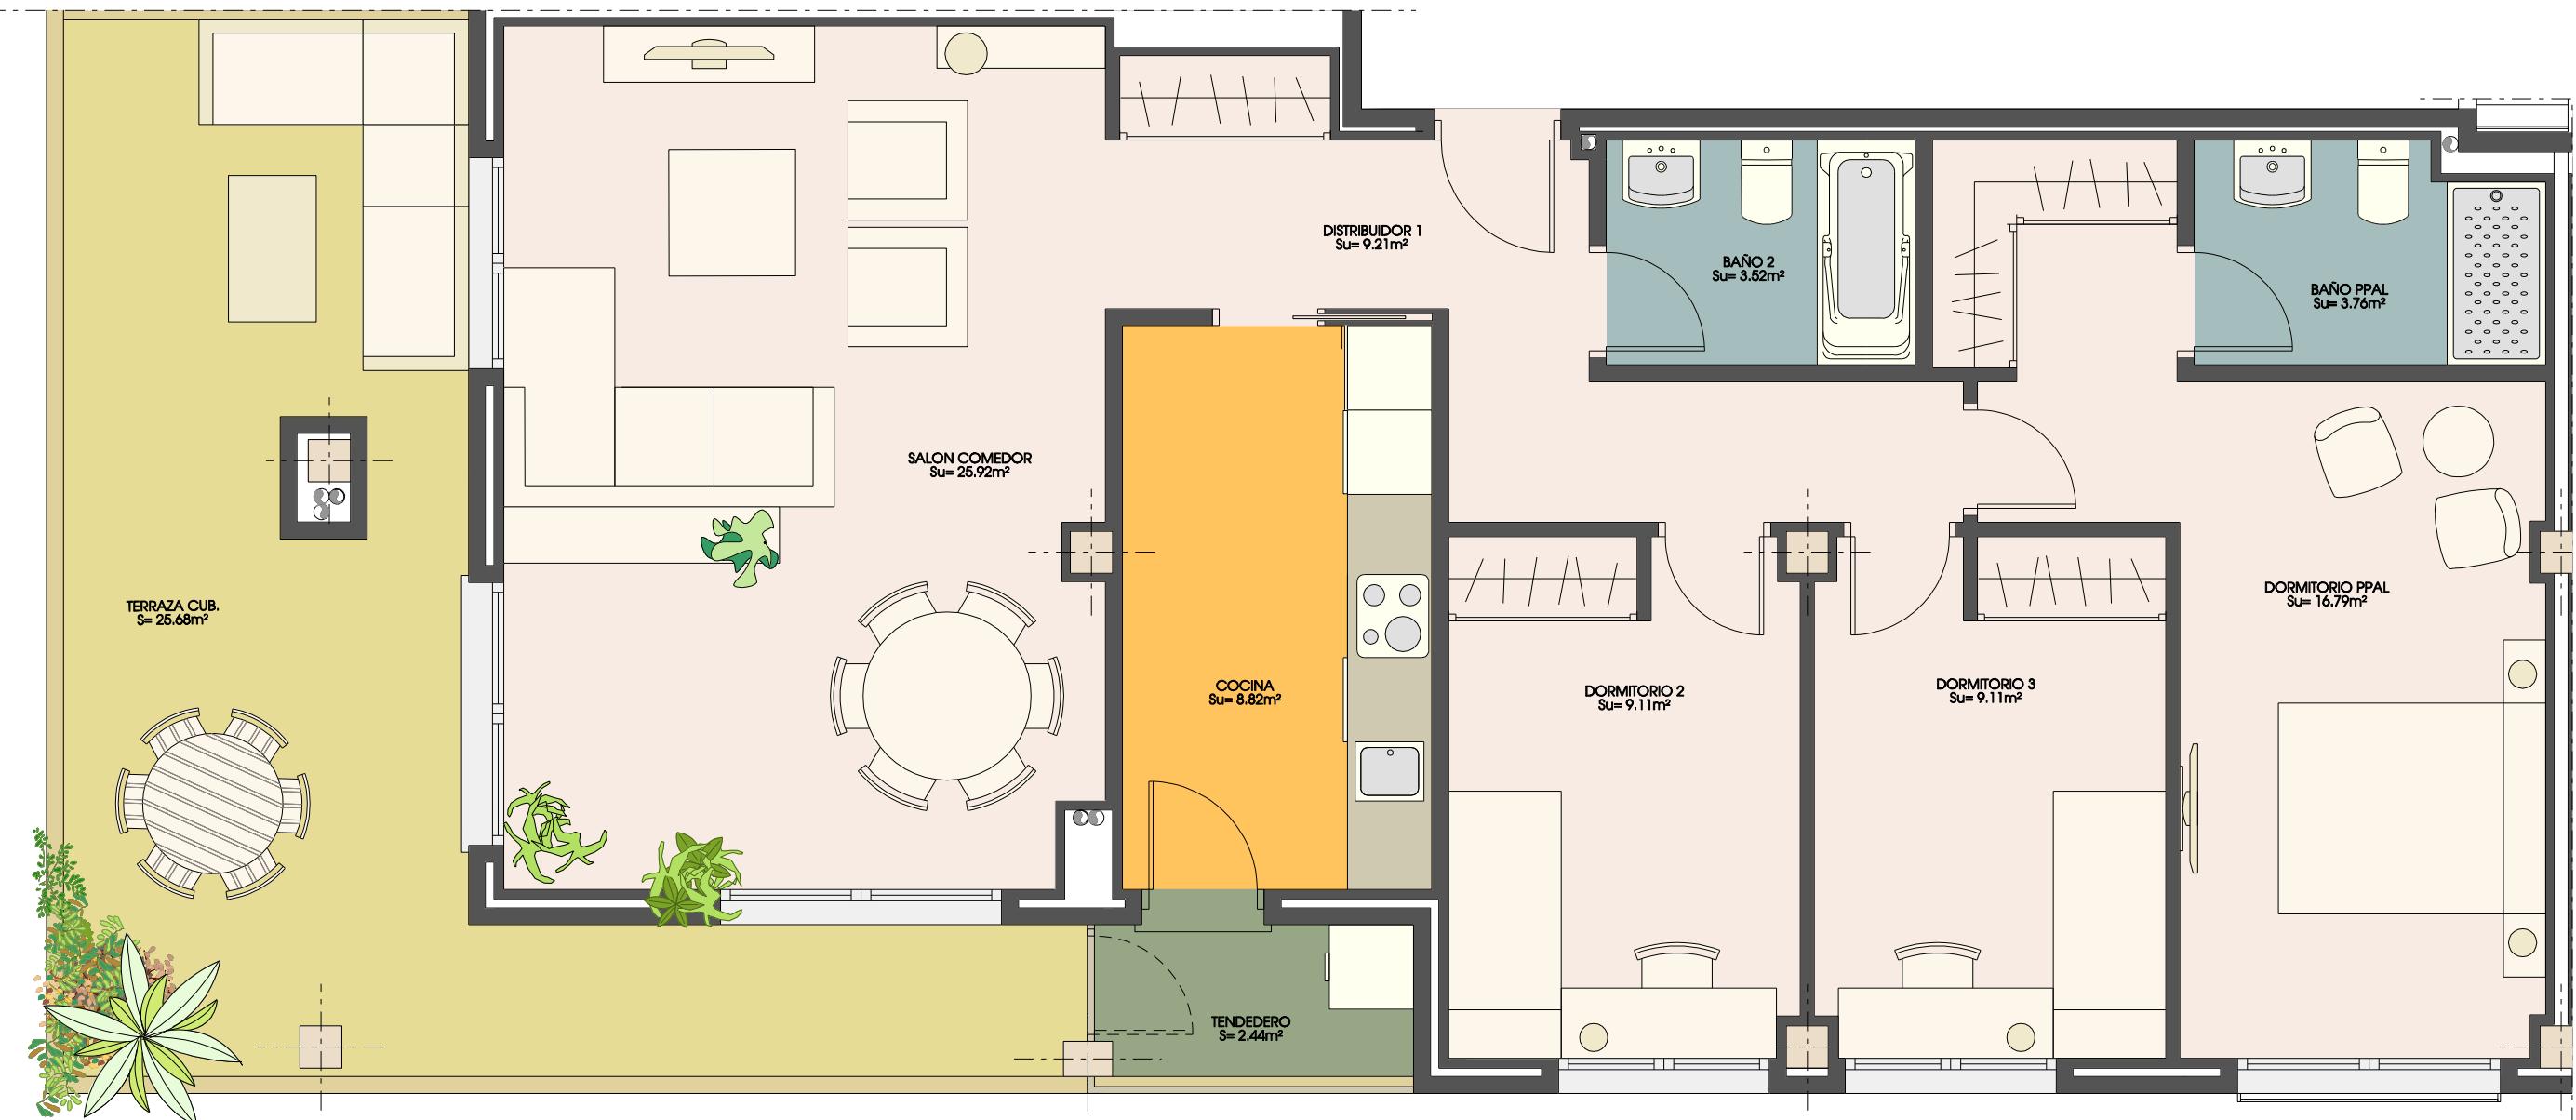

0 1 2 3 4
METROS

3 DORMITORIOS
SUP. UTIL= 100.30m²
SUP. CONSTRUIDA = 135.48m²

*Las moquetas reflejadas en plano son indicativas, sujetadas al desarrollo del proyecto de ejecución.
*El mobiliario, incluso el de la cocina, así como su disposición no es contractual.
*Las superficies son aproximadas, pudiendo variar ±3%
*Este plano corresponde al proyecto comercial, durante el desarrollo del proyecto de ejecución podrá sufrir algunas modificaciones debidas a motivos técnicos.